



# LOCALIZAÇÃO DA RPPN DO VALE DO CORISCO NA FAZ. MOCAMBO

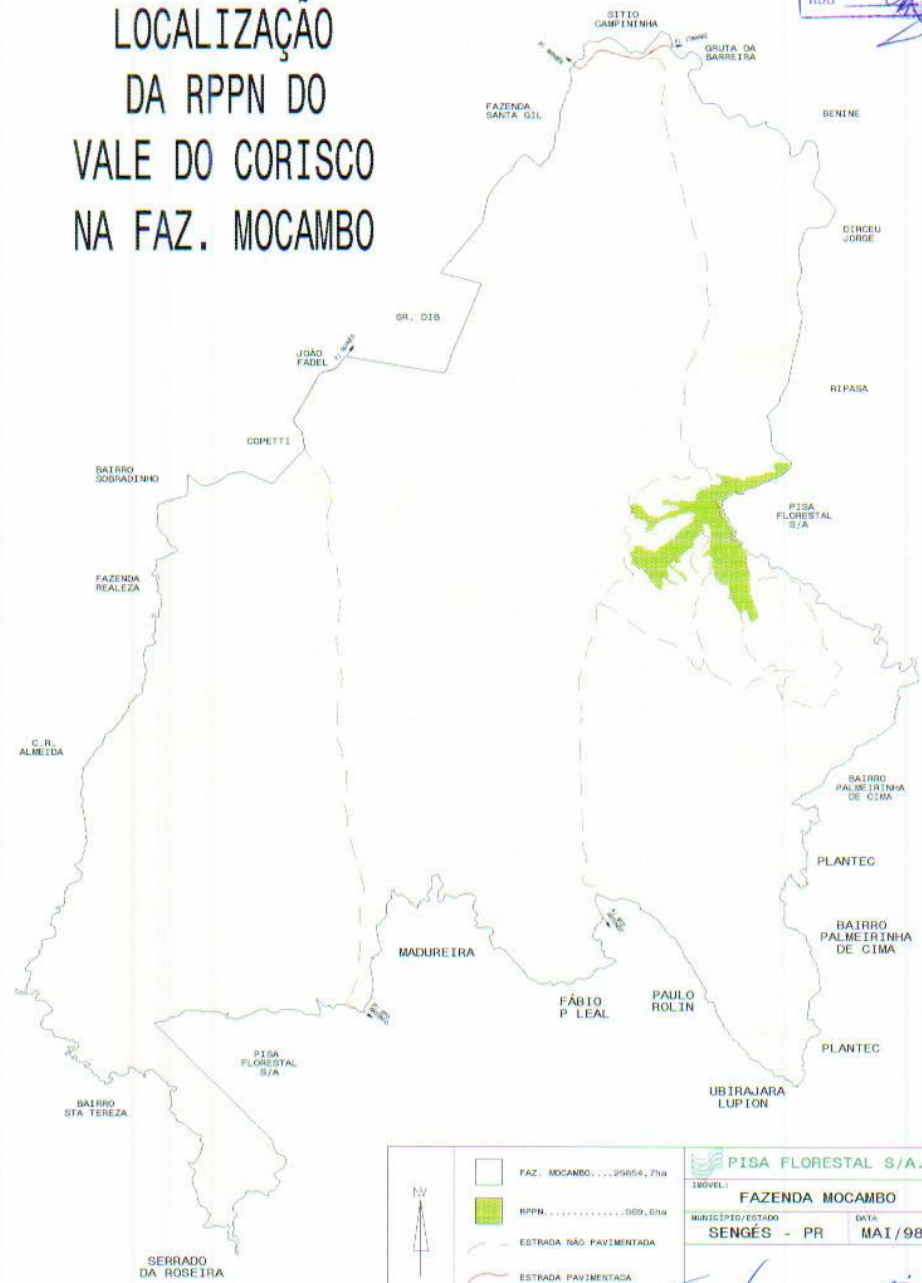

	FAZ. MOCAMBO.....25654,7ha		<b>PISA FLORESTAL S/A.</b>	
	RPPN.....069,8ha		100VEL:	
ESTRADA NÃO PAVIMENTADA	ESTRADA PAVIMENTADA	<b>FAZENDA MOCAMBO</b>		DATA:
ESCALA: 1:20000		MUNICÍPIO/ESTADO:		DATA:
		<b>SENGÉS - PR</b>		<b>MAI/98</b>
		CARLOS E. P. SENVEZZI CREA-PR 23116-D V.SP. 0641494124		

# LOCALIZAÇÃO DA RPPN DO VALE DO CORISCO NA FAZ. IBITI

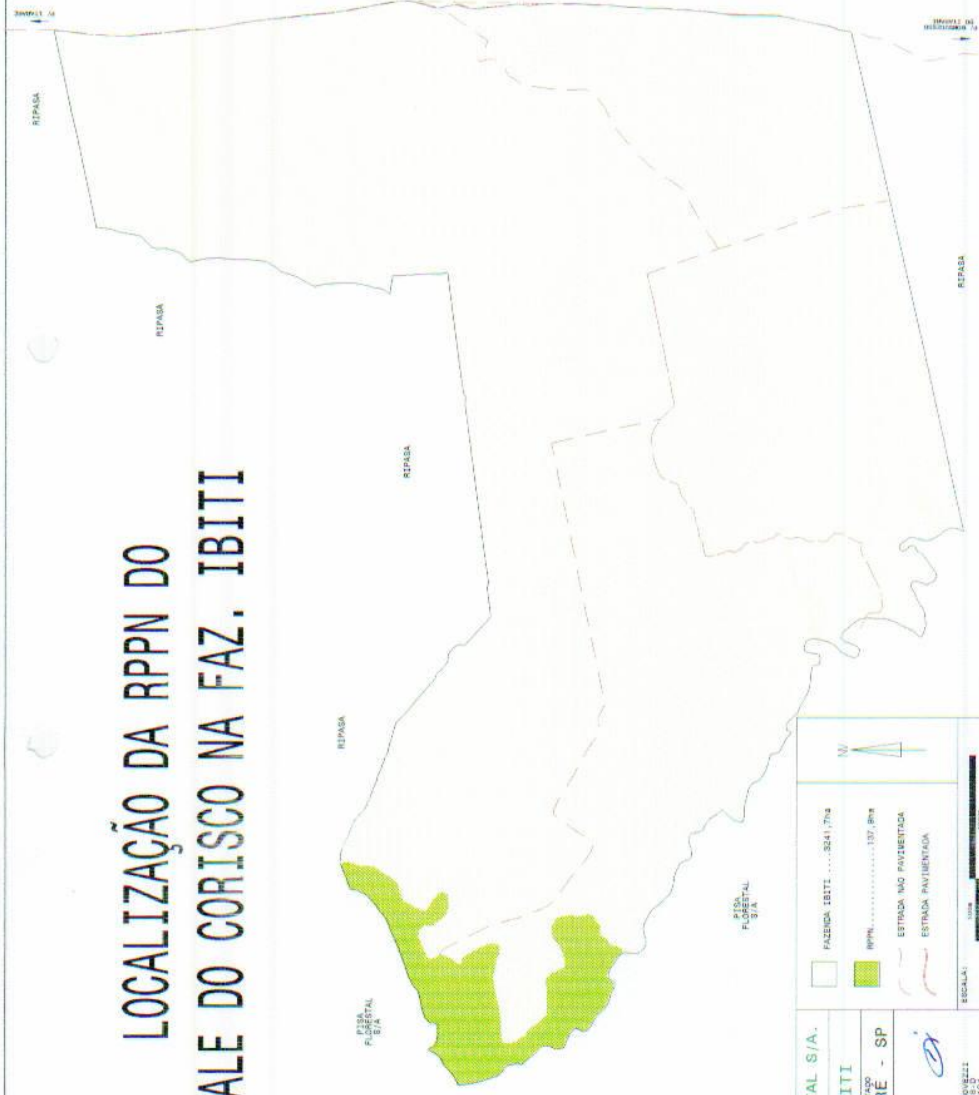

PISA FLORESTAL S/A.  
IMÓVEL: FAZENDA IBITI  
DATA: MAI/98  
MUNICÍPIO/ESTADO: ITARARE - SP

CAVALHE E. P. ASSUNZINI  
UNEP CONSULTORIA

FAZENDA IBITI ..... 3541,77m<sup>2</sup>  
RPPN ..... 137,8m<sup>2</sup>  
ESTRADA NÃO PAVIMENTADA  
ESTRADA PAVIMENTADA



ESCALA:

IBAMA/PR  
FLS. 137  
MLB.