


POLIGONAL DA ÁREA DO
PARQUE ECOLÓGICO RECANTO
DOS ROBALOS—RIO MAMPITUBA
TORRES,RS.

VERTICE	MEDIDA
1 - 2	91,03m
2 - 3	36,07m
3 - 4	70,90m
4 - 5	235,20m
5 - 6	402,53
6 - 7	88,69m
7 - 8	35,63m
8 - 9	35,86m
9 - 10	41,22m
10 - 11	24,48m
11 - 12	41,95m
12 - 13	35,32m
13 - 14	38,25m
14 - 15	35,23m
15 - 16	71,70m
16 - 17	224,84m
17 - 18	38,50m
18 - 19	152,32m
19 - 20	68,66m
20 - 21	32,83m
21 - 22	58,21m
ÁREA	18,03ha

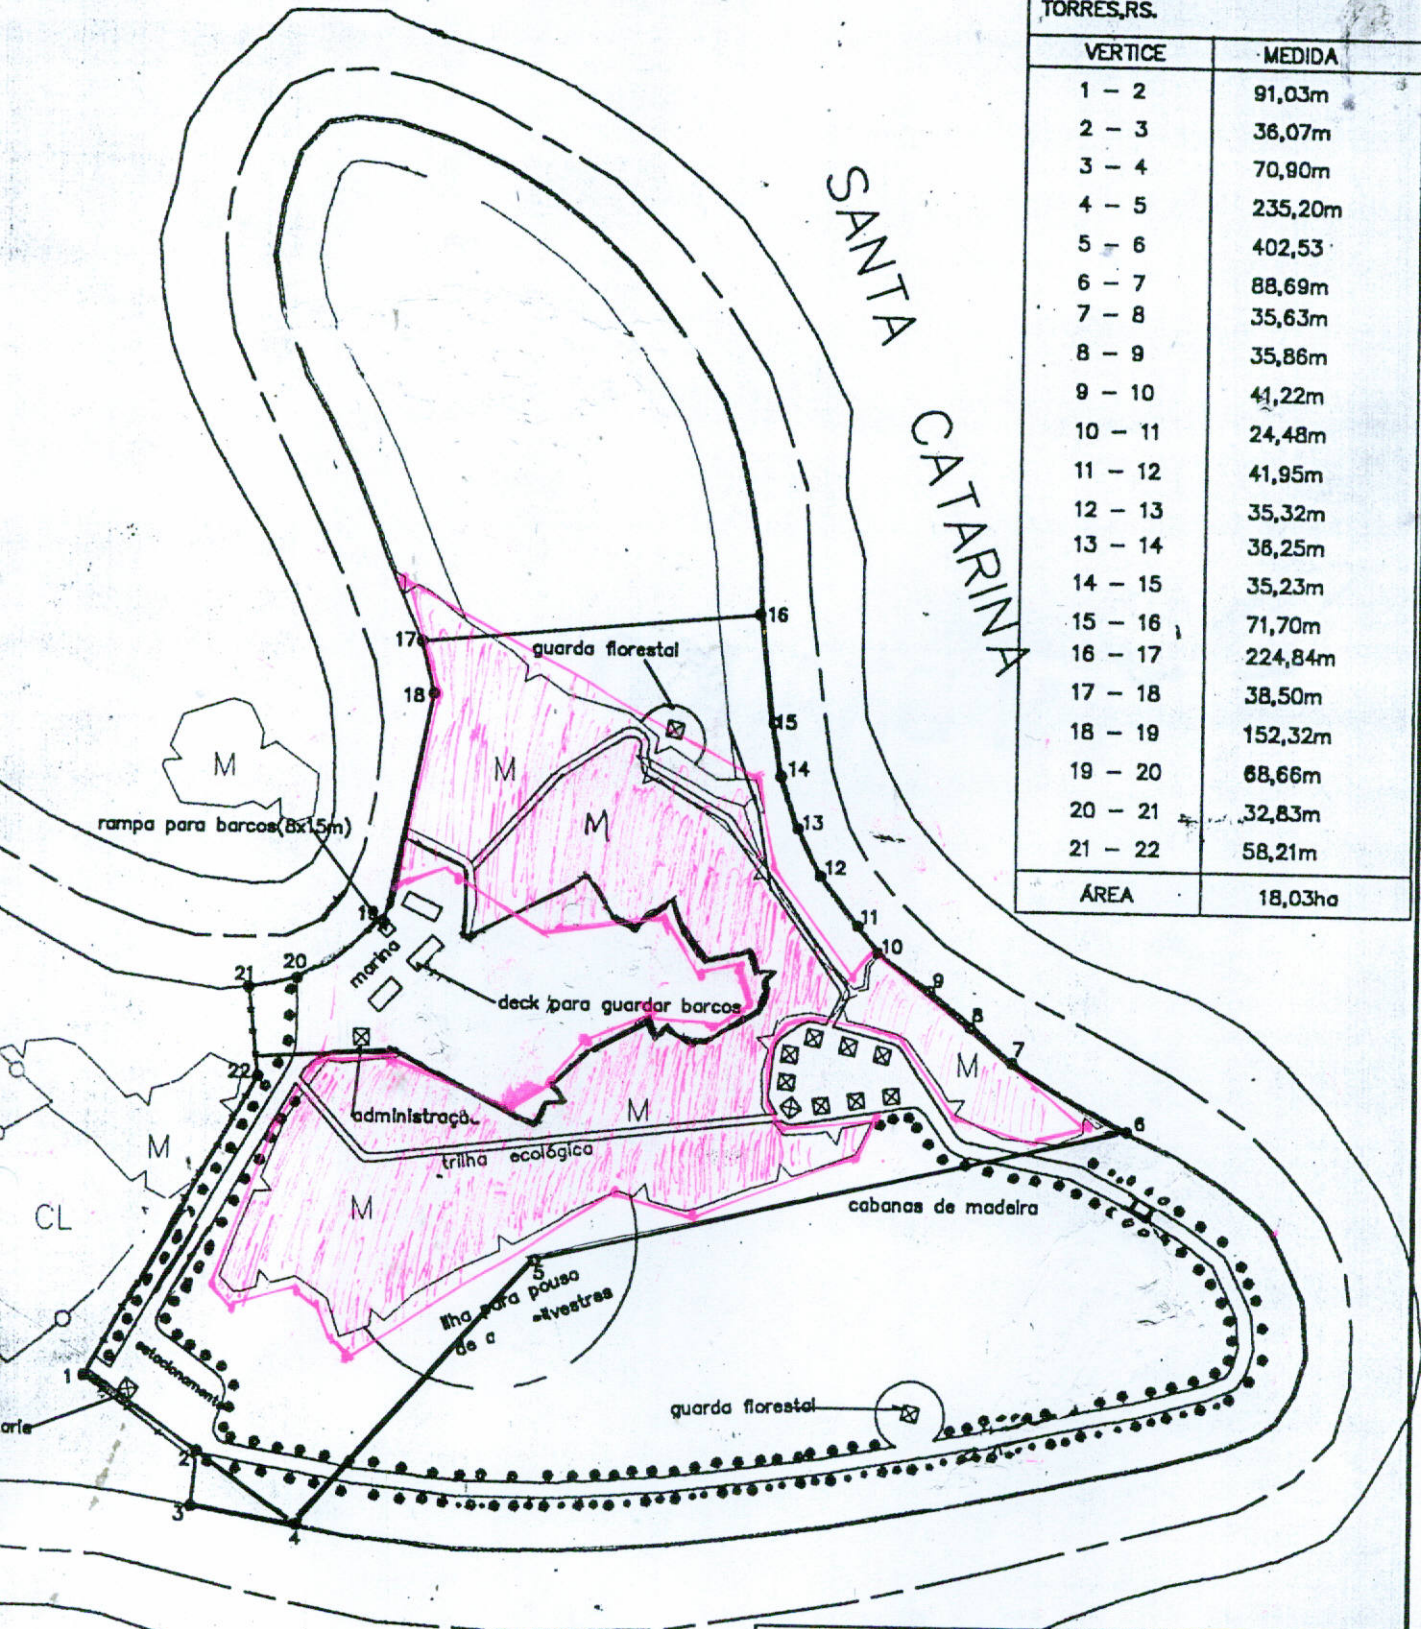

— área da RPPN.

<p>AKAHSÁ Consultoria e Planejamento Ambiental Ltda.</p> <p>Arq. José Leonardo V. B. Caruolo Crea—RS 34.857—D</p> <p>Rua Arthur Schaffer nº87—Torres,RS. Fone: 628 1023</p>		<p>Parque Ecológico Recanto do Robalo Meandros do Rio Mampituba - Torres,RS.</p> <p>TÍTULO CONCEPÇÃO GERAL DO PROJETO</p> <table border="1"> <tr> <td>ÁREA</td> <td>ESCALA</td> <td>FOLHA N.</td> </tr> <tr> <td>48 Ha</td> <td>1:500</td> <td>1/2</td> </tr> <tr> <td>REVISÃO</td> <td>DATA</td> <td></td> </tr> <tr> <td></td> <td>30/10/00</td> <td></td> </tr> <tr> <td>REVISÃO</td> <td>DATA</td> <td></td> </tr> <tr> <td>ENC</td> <td></td> <td></td> </tr> </table>		ÁREA	ESCALA	FOLHA N.	48 Ha	1:500	1/2	REVISÃO	DATA			30/10/00		REVISÃO	DATA		ENC		
ÁREA	ESCALA	FOLHA N.																			
48 Ha	1:500	1/2																			
REVISÃO	DATA																				
	30/10/00																				
REVISÃO	DATA																				
ENC																					