



LEVANTAMENTO TOPOGRÁFICO DE 20ha LOCALIZADOS DENTRO DE UMA ÁREA TOTAL DE 62ha SITUADA NO 3º DISTRITO DE PIRATINI, RS, LUGAR DENOMINADO PAREDAO.

SUCESAS DE POSSE DE: ALVARO FURTADO

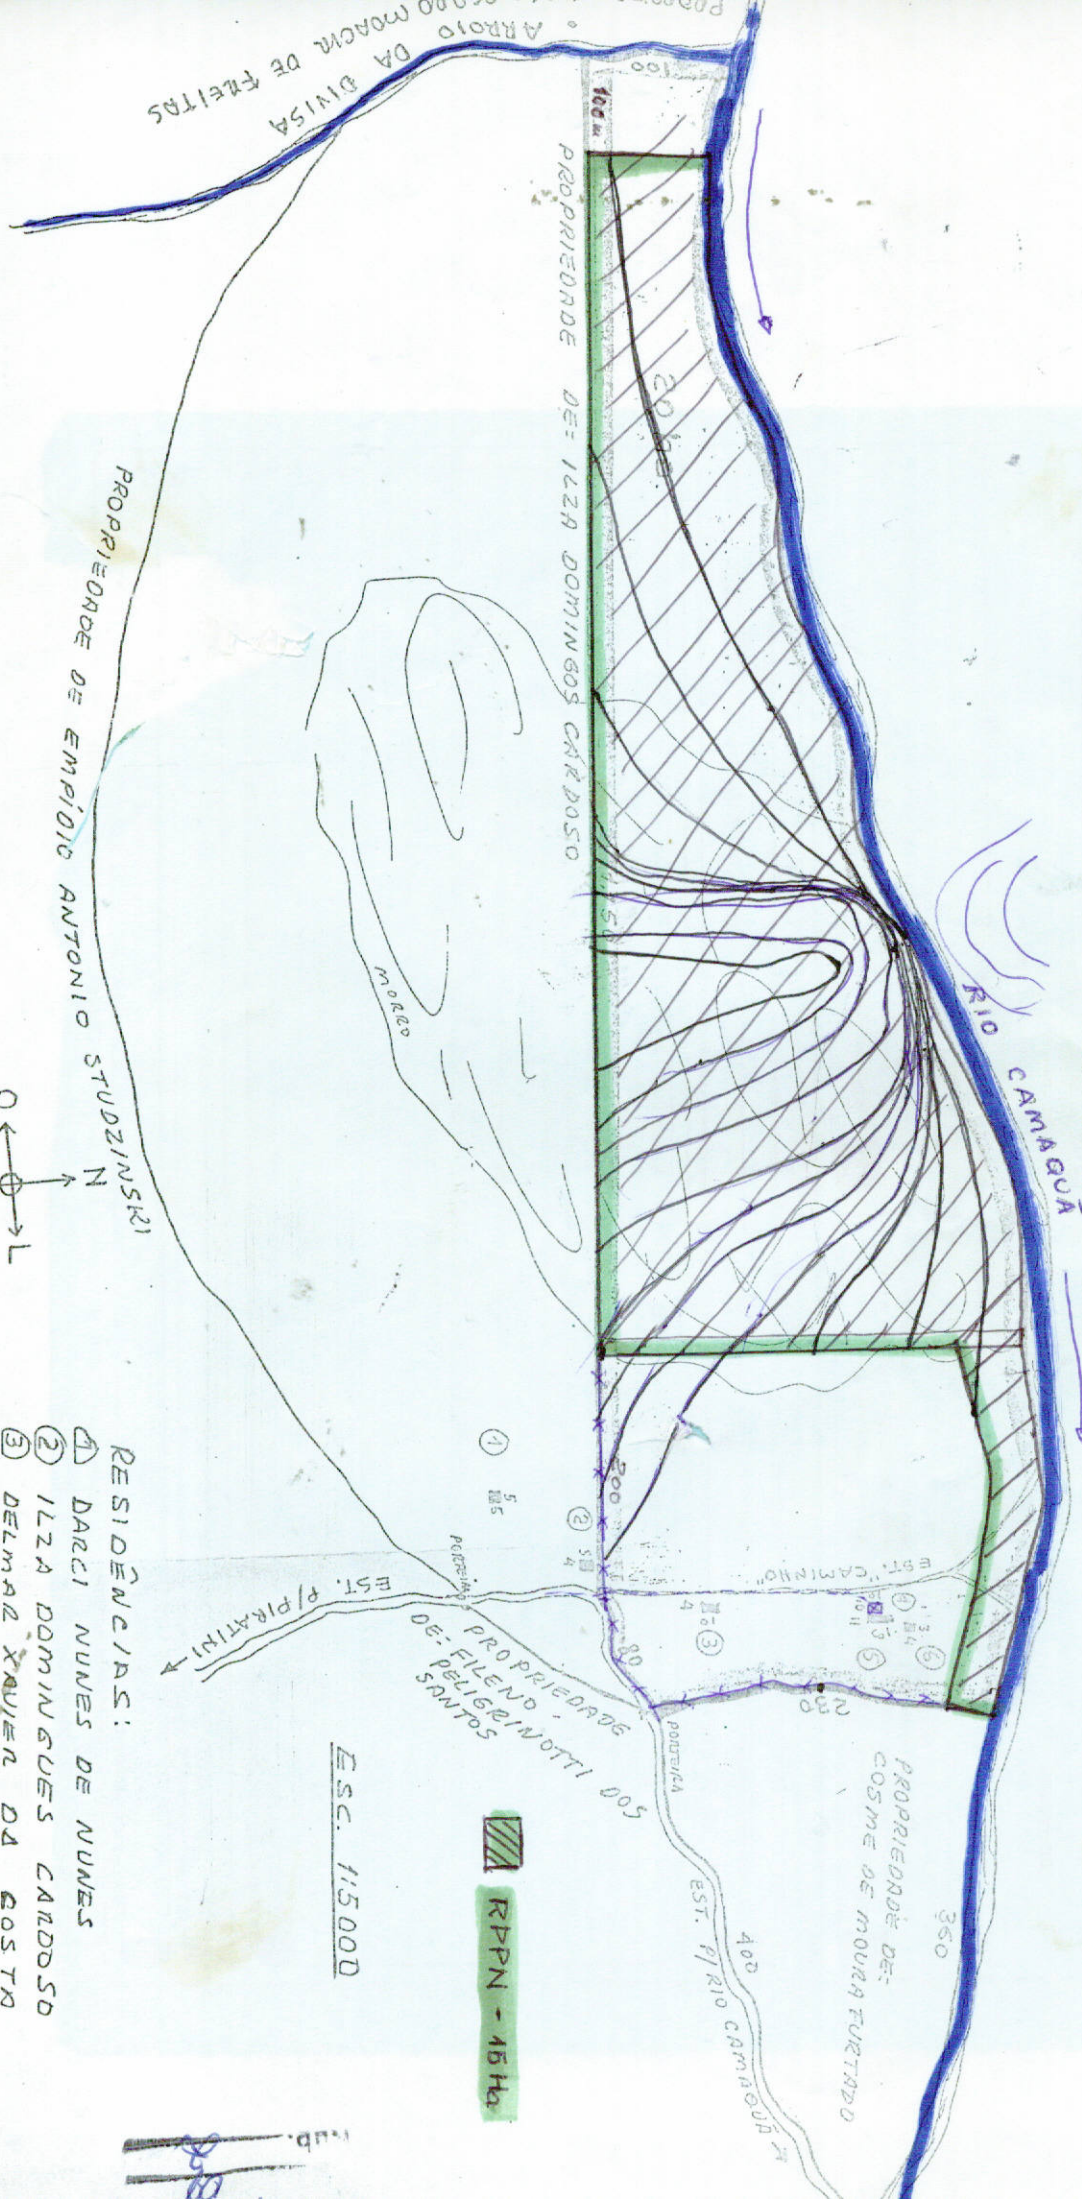

RESP. TECN. Morge de Rosa CREA 76594/D

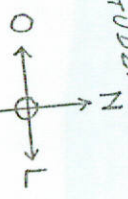

- RESIDÊNCIAS:
- 1 DARCI NUNES DE NUNES
  - 2 IZZA DOMINGOS CARDOZO
  - 3 DELMAZ XAVIER DA COSTA
  - 4 ALVARO FURTADO
  - 5 E 6 MARLON BRANDO MOURA FURTADO

 RPPN - 15 Ht

ESC. 1:15000

sub. 111